



ΕΦΗΜΕΡΙΣ ΤΗΣ ΚΥΒΕΡΝΗΣΕΩΣ

ΤΗΣ ΕΛΛΗΝΙΚΗΣ ΔΗΜΟΚΡΑΤΙΑΣ

ΤΕΥΧΟΣ ΤΕΤΑΡΤΟ **Αρ. Φύλλου 844**

8 Αυγούστου 2003

ΠΕΡΙΕΧΟΜΕΝΑ

ΑΠΟΦΑΣΕΙΣ

ΑΠΟΦΑΣΕΙΣ

Αριθ. 9895 (1)

Τροποποίηση ρυμοτομικού σχεδίου Γλυφάδας στο Ο.Τ. 516 Α για άρση απαλλοτρίωσης με τον αποχαρακτηρισμό του από Κ.Χ. σε οικοδομήσιμο.

Ο ΝΟΜΑΡΧΗΣ ΑΘΗΝΩΝ

Έχοντας υπόψη:


1. Τις διατάξεις του Ν.Δ/τος της 17.7.23, όπως μεταγενέστερα τροποποιήθηκαν και συμπληρώθηκαν και ειδικότερα τα άρθρα 3 και 70.
2. Τις διατάξεις του Ν. 1577/85 (ΦΕΚ 240 Α) και ειδικότερα του άρθρου 34.
3. Τις διατάξεις του κώδικα Βασικής Πολεοδομικής Νομοθεσίας (ΦΕΚ 580 Δ΄/99) ειδικότερα τα άρθρα 152 παρ. 6, 154.
4. Τις διατάξεις των ιδρυτικών νόμων της Νομαρχιακής αυτοδιοίκησης Ν. 2218/94 (ΦΕΚ 90 Α/94) και Ν. 2240/94 (ΦΕΚ 153 Α΄/94).
5. Τις διατάξεις του Π. Δ/τος 30/96 (ΦΕΚ 21Α΄/96) «Κώδικας Νομαρχιακής Αυτοδιοίκησης» όπως τροποποιήθηκε και ισχύει σήμερα.
6. Τις διατάξεις του αρ. 29 Α του Ν. 1558/85 όπως προστέθηκε με το αρ. 27 του Ν. 2081/92 (ΦΕΚ 154 Α) και το γεγονός ότι από τις διατάξεις της παρούσας απόφασης δεν προκαλείται δαπάνη σε βάρος του προϋπολογισμού του Δήμου.
7. Τις διατάξεις του άρθρου 29 του Ν. 2831/2000 (ΦΕΚ 140Α΄) όπως αντικαταστάθηκαν από το άρθρο 10 του Ν. 3044/26.8.2002 (ΦΕΚ 197 Α).
8. Τον ισχύοντα οργανισμό Εσωτερικής Οργάνωσης και Λειτουργίας των Υπηρεσιών της Νομαρχιακής Αυτοδιοίκησης Αθηνών - Πειραιώς Νομαρχίας Αθηνών (ΦΕΚ 1262 Β΄/31.12.97) ως ετροποποιήθη με την υπ' αρ. 27167 ΑΠΟΦΑΣΗ του γενικού Γραμματέα Περιφέρειας Αττικής (ΦΕΚ 724/Α/6.6.2003).
9. Τη συγκρότηση των Σ.Χ.ΟΠ. των Δ/νσεων Πολεοδομίας με την 34/30.5.2002 Απόφαση Νομαρχιακού Συμβουλίου Αθηνών.
10. Την υπ' αρ. 380/98 Απόφαση Σ.τ.Ε. με την οποία παραπέμπεται η υπόθεση στη Διοίκηση για να προβεί στην άρση της απαλλοτρίωσης τροποποιημένου αντιστοίχως του οικείου ρυμοτομικού σχεδίου.
11. Την με αρ. 6 συνεδρίασης, στις 12.6.2003, γνωμοδότηση του Σ.Χ.Ο.Π. του Νομαρχιακού Τομέα Νότιας Αθήνας.
12. Τα νόμιμα δικαιολογητικά που περιέχονται στο φάκελλο, αποφασίζουμε:

1. Εγκρίνεται η άρση απαλλοτρίωσης με τροποποίηση του εγκεκριμένου Ρυμοτομικού Σχεδίου Γλυφάδας στο Ο.Τ. 516 Α με αποχαρακτηρισμό του από Κ.Χ. σε Ο.Τ. με στοιχεία Α΄Β΄Γ΄Δ΄Ε΄Ζ΄Η΄Θ΄Ι΄Α΄ με τους όρους δόμησης και τις χρήσεις γης της περιοχής και το καθορισμό πρασιάς σύμφωνα με το τοπογραφικό διάγραμμα 1:500 που συνοδεύει την απόφαση αυτή και δημοσιεύεται μαζί της.
2. Η ισχύς της παρούσας απόφασης αρχζει από την ημερομηνία δημοσίευσής της στην εφημερίδα της Κυβερνήσεως.

Η απόφαση αυτή να δημοσιευθεί στην Εφημερίδα της Κυβερνήσεως.

Αθήνα, 23 Ιουλίου 2003

Ο Νομάρχης
ΙΩΑΝΝΗΣ ΣΓΟΥΡΟΣ

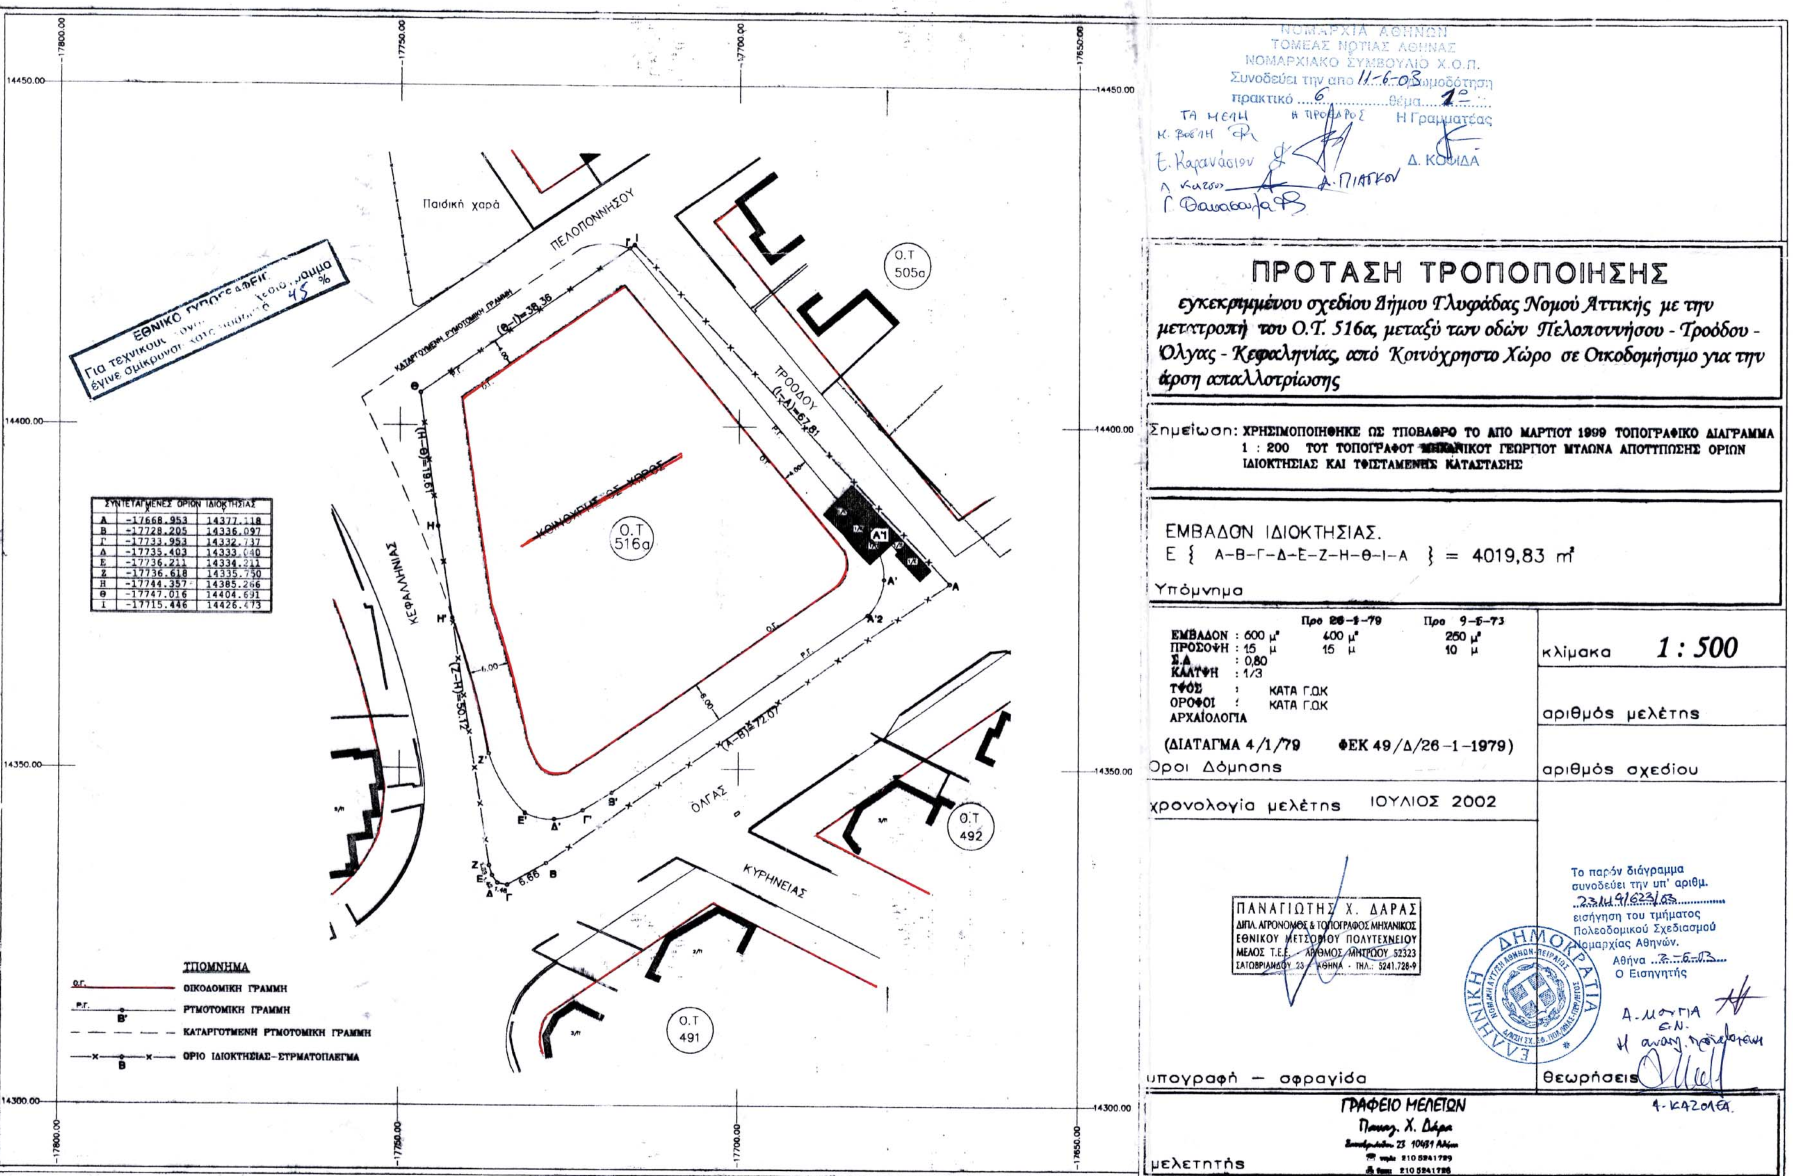

ΣΥΝΤΕΤΑΓΜΕΝΕΣ ΟΡΙΩΝ ΙΔΙΟΚΤΗΣΙΑΣ		
Α	-17668.953	14377.118
Β	-17728.205	14336.097
Γ	-17733.953	14332.737
Δ	-17735.403	14333.040
Ε	-17736.211	14334.211
Ζ	-17736.618	14335.750
Η	-17744.357	14385.266
Θ	-17747.016	14404.691
Ι	-17715.446	14426.473

Αριθ. 32602/805 (2)

Τροποποίηση ρυμοτομικού σχεδίου Πετρούπολης στο ΟΤ 326 με τον χαρακτηρισμό τμήματός του σε κοινόχρηστο χώρο και έγκρισης περιμετρικής οδού.

Ο ΝΟΜΑΡΧΗΣ ΑΘΗΝΩΝ

Έχοντας υπόψη:

1. Τις διατάξεις των άρθρων 3 και 70 του από 17.7.23 Π.Δ/τος όπως μεταγενέστερα τροποποιήθηκαν και συμπληρώθηκαν.

2. Τις διατάξεις των άρθρων 152 και 154 του από 14/27.7.99 Π.Δ/τος «Κώδικας Βασικής Πολεοδομίας» (ΦΕΚ 580Δ).

3. Τις διατάξεις του Π.Δ/τος 30/96 «Κώδικας Νομαρχιακής Αυτοδιοίκησης» όπως τροποποιήθηκε και ισχύει σήμερα.

4. Τις διατάξεις του ισχύοντος Οργανισμού Εσωτερικής Λειτουργίας της Νομαρχίας Αθηνών.

5. Τις διατάξεις του Ν. 3044/2002 (ΦΕΚ 197 Α/28.8.2002) και ειδικότερα το άρθρο 2.

6. Την με αριθμό 153/99 και 351/2001 ομόφωνη απόφαση (γνωμοδότηση) του Δημοτικού Συμβουλίου Δήμου Πετρούπολης.

7. Την με αριθμό 10/2003 (θέμα 1 της 7.5.2003) γνωμοδότηση του ΣΧΟΠ του Νομαρχιακού Τομέα Δυτικής Αθήνας.

8. Το γεγονός ότι από τις διατάξεις αυτής της απόφασης δεν προκαλείται δαπάνη σε βάρος του Κρατικού Προϋπολογισμού και του Προϋπολογισμού του Δήμου Πετρουπόλεως (άρθρο 27, Ν. 2081/92).

9. Τα νόμιμα δικαιολογητικά που περιέχονται εντός του φακέλλου, αποφασίζει:

Εγκρίνεται η τροποποίηση ρυμοτομικού σχεδίου Δήμου Πετρούπολης στο ΟΤ 326 με τον χαρακτηρισμό τμήματός του με στοιχεία Α-Β-Γ-Δ-Ε-Ζ-Α, στην συμβολή των οδών Σαλαμίνος-Περικλέους-Σκρά, σε κοινόχρηστο χώρο.

Την έγκριση εντός του ΟΤ 326 περιμετρικού πεζοδρόμου από τον προς χαρακτηρισμό χώρο όπως φαίνεται στο σχετικό σχεδιάγραμμα 1:500 που συνάχθηκε από τον Δήμο Πετρούπολης συνοδεύει την απόφαση αυτή και συνοπτικό του αντίγραφο δημοσιεύεται με αυτή την απόφαση στην Εφημερίδα της Κυβέρνησης.

Η ισχύς της παρούσης απόφασης αρχίζει από την ημερομηνία δημοσίευσης στην Εφημερίδα της Κυβερνήσεως.

Κατά της απόφασης αυτής επιτρέπεται η υποβολή προσφυγής στον Γενικό Γραμματέα Περιφέρειας μόνο για παράβαση Νόμου σύμφωνα με τις διατάξεις του άρθρου 69 του Π.Δ. 30/96 (ΦΕΚ 21Α'/96), όπως τροποποιήθηκε και ισχύει, σε προθεσμία 30 ημερών από τη δημοσίευση της απόφασης στην Εφημερίδα της Κυβερνήσεως.

Η απόφαση αυτή να δημοσιευθεί στην Εφημερίδα της Κυβερνήσεως.

Αθήνα, 12 Ιουνίου 2003

Ο Νομάρχης
Ι. ΣΓΟΥΡΟΣ

ΕΘΝΙΚΟ ΤΥΠΟΓΡΑΦΕΙΟ
Για τεχνικούς λόγους στο σχεδιάγραμμο έγινε σμίκρυνση κατο ποσοστό 31 %

ΝΟΜΑΡΧΙΑΚΗ ΑΥΤΟΔΙΟΙΚΗΣΗ ΑΘΗΝΩΝ – ΠΕΙΡΑΙΩΣ
ΝΟΜΑΡΧΙΑ ΑΘΗΝΩΝ
Δ/ΝΣΗ ΣΧΕΔΙΑΣΜΟΥ ΚΑΙ ΕΦΑΡΜΟΓΩΝ ΠΟΛΕΟΔΟΜΙΑΣ & ΠΕΡΙΒΑΛΛΟΝΤΟΣ
ΤΜΗΜΑ ΠΟΛΕΟΔΟΜΙΚΟΥ ΣΧΕΔΙΑΣΜΟΥ

ΤΡΟΠΟΠΟΙΗΣΗ ΤΟΥ ΡΥΜΟΤΟΜΙΚΟΥ ΣΧΕΔΙΟΥ ΤΟΥ ΔΗΜΟΥ


ΔΗΜΟΣΙΕΥΘΗΚΕ
Στο με αριθμό ……………………
Φύλλο του τεύχους ………………
Της Εφημερίδας της Κυβέρνησης
Της ……………………………


Το παρόν συνοδεύει την υπ' αρίθμ. 32609/805/03 απόφαση Νομάρχη που αφορά την τροποποίηση του ρυμοτομικού σχεδίου του Δήμου Πετρούπολης Ο.Τ.326

Αθήνα 12/6/2003
Ο ΝΟΜΑΡΧΗΣ
Ι. ΣΓΟΥΡΟΣ

ΚΤΗΜΑΤΟΛΟΓΙΚΟΣ ΠΙΝΑΚΑΣ

Α / Α	ΑΡΙΘΜΟΣ ΙΔΙΟΚΤΗΣΙΑΣ	ΟΝΟΜΑΤΕΠΩΝΥΜΟ	ΔΙΕΥΘΥΝΣΗ
1	29,30,31,32	Γεώργιος Κανελλόπουλος	Γ. Σταύρου 6 - Αθήνα
2	33	Σπυρίδωνας Μίγκος	Σκρα 18 - Πετρούπολη
3	6	Κων/νος Ντάφος	Σκρα 37 - Πετρούπολη
4	7	Κων/νος Γιαννόπουλος	Σκρα 35 - Πετρούπολη
5	9	Δημήτριος Χριστόπουλος	Σκρα 16 - Πετρούπολη
6	10	Γεώργιος Γεωργίου	Σκρα 14 - Πετρούπολη
7	33	Κων/να Γκρέμου	Ροδόπης 47 – Χρυσούπολη Περιστέρι
8	11	Ευγένιος Παφήλας	Σαλαμίνος 23 - Πετρούπολη
9	19,26	Χαρίκλεια Κανελλοπούλου	Δράκοντος 1 , 5 – Καισαριανή
10	27	Αγγελική Καλατζή-Κανελλοπούλου	Κύπρου 99 – Αγ. Παρασκευή
			Κόκκινο Λιμανάκι - Ραφήνα

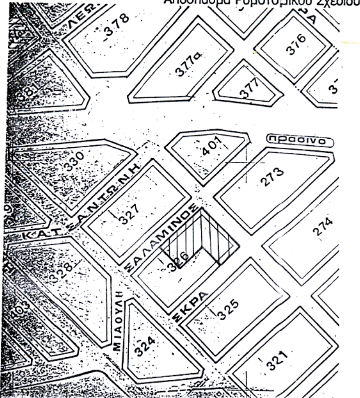

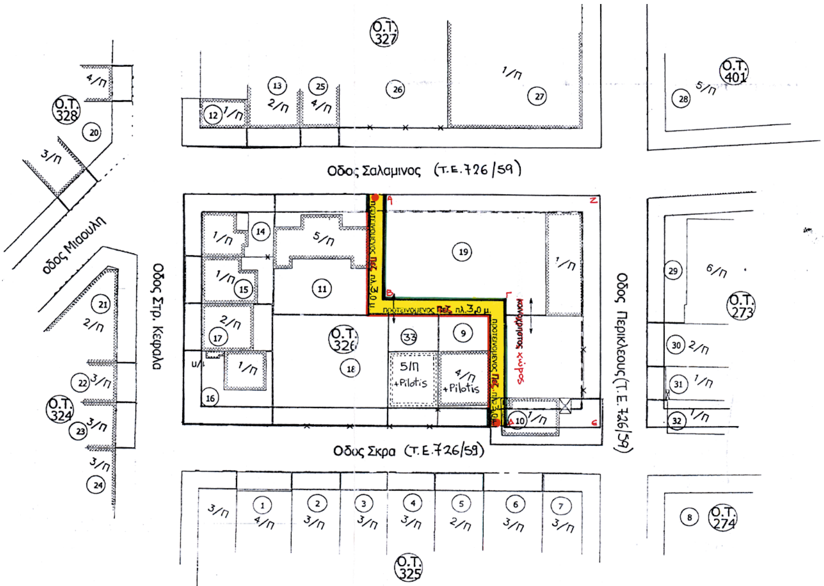

Αριθ. 32574/806 (3)

Έγκριση εκ νέου ως χώρου πράσινου τμήματος του ΟΤ 164 του Δήμου Ιλίου κατόπιν της αρ. 951/2002 απόφασης του Σ.τ.Ε.

Ο ΝΟΜΑΡΧΗΣ ΑΘΗΝΩΝ

Έχοντας υπόψη:

1. Τις διατάξεις των άρθρων 3 και 70 του από 17.7.1923 Δ/τος όπως μεταγενέστερα τροποποιήθηκαν και συμπληρώθηκαν.

2. Τις διατάξεις των άρθρων 152 και 154 του από 14/27.7.1999 Π. Δ/τος «Κώδικας Βασικής Πολ/κης Νομοθεσίας» (ΦΕΚ 580δΔ΄).

3. Τις διατάξεις του Π.Δ. 30/1996 «Κώδικας Νομαρχιακής Αυτοδιοίκησης» όπως τροποποιήθηκε και ισχύει σήμερα.

4. Τις διατάξεις του ισχύοντος Οργανισμού Εσωτερικής Λειτουργίας της Νομαρχίας Αθηνών (ΦΕΚ 1262Β/31.12. 1997) άρθρα 14 και 15.

5. Τις διατάξεις του Ν. 3044/2002 (ΦΕΚ 197Α/28.8.2002) και ειδικότερα το άρθρο 10.

6. Την 6967/7.7.2003 απόφαση Νομάρχη Αθηνών.

7. Την με αριθμό 69/6.2.2003 ομόφωνη απόφαση (γνωματοδότηση) του Δημοτικού Συμβουλίου Δήμου Ιλίου.

8. Την με αριθμό 13/2003 (θέμα 1ον της 18.6.2003) γνωμοδότησης του ΣΧΟΠ του Νομαρχιακού Τομέα Δυτ. Αθήνας.

9. Το γεγονός ότι από τις διατάξεις αυτής της απόφασης δεν προκαλείται δαπάνη σε βάρος του κρατικού προϋπολογισμού και του προϋπολογισμού του Δήμου Ιλίου (άρθρο 27 του Ν. 2081/92).

10. Τα νόμιμα δικαιολογητικά που περιέχονται εντός του φακέλλου, αποφασίζουμε:

Την έγκριση εκ νέου ως χώρου πράσινου τμήματος του ΟΤ 164 του Δήμου Ιλίου με τα στοιχεία Α-Β-Γ-Δ-Α όπως φαίνεται στο συνημμένο τοπογραφικό διάγραμμα 1: 500 που συνοδεύει την απόφαση αυτή.


Η ισχύς της παρούσας απόφασης αρχίζει από την ημερομηνία δημοσίευσης στην Εφημερίδα της Κυβερνήσεως.

Κατά της απόφασης αυτής επιτρέπεται η υποβολή προσφυγής στον Γενικό Γραμματέα Περιφέρειας μόνο για παράβαση Νόμου σύμφωνα με τις διατάξεις του άρθρου 69 του Π.Δ. 30/96 (ΦΕΚ 21Α΄/96), όπως τροποποιήθηκε και ισχύει, σε προθεσμία 30 ημερών από τη δημοσίευσή της στην Εφημερίδα της Κυβερνήσεως.

Η απόφαση αυτή να δημοσιευθεί στην Εφημερίδα της Κυβερνήσεως.

Αθήνα, 22 Ιουλίου 2003

Ο Νομάρχης
ΙΩΑΝΝΗΣ ΣΓΟΥΡΟΣ

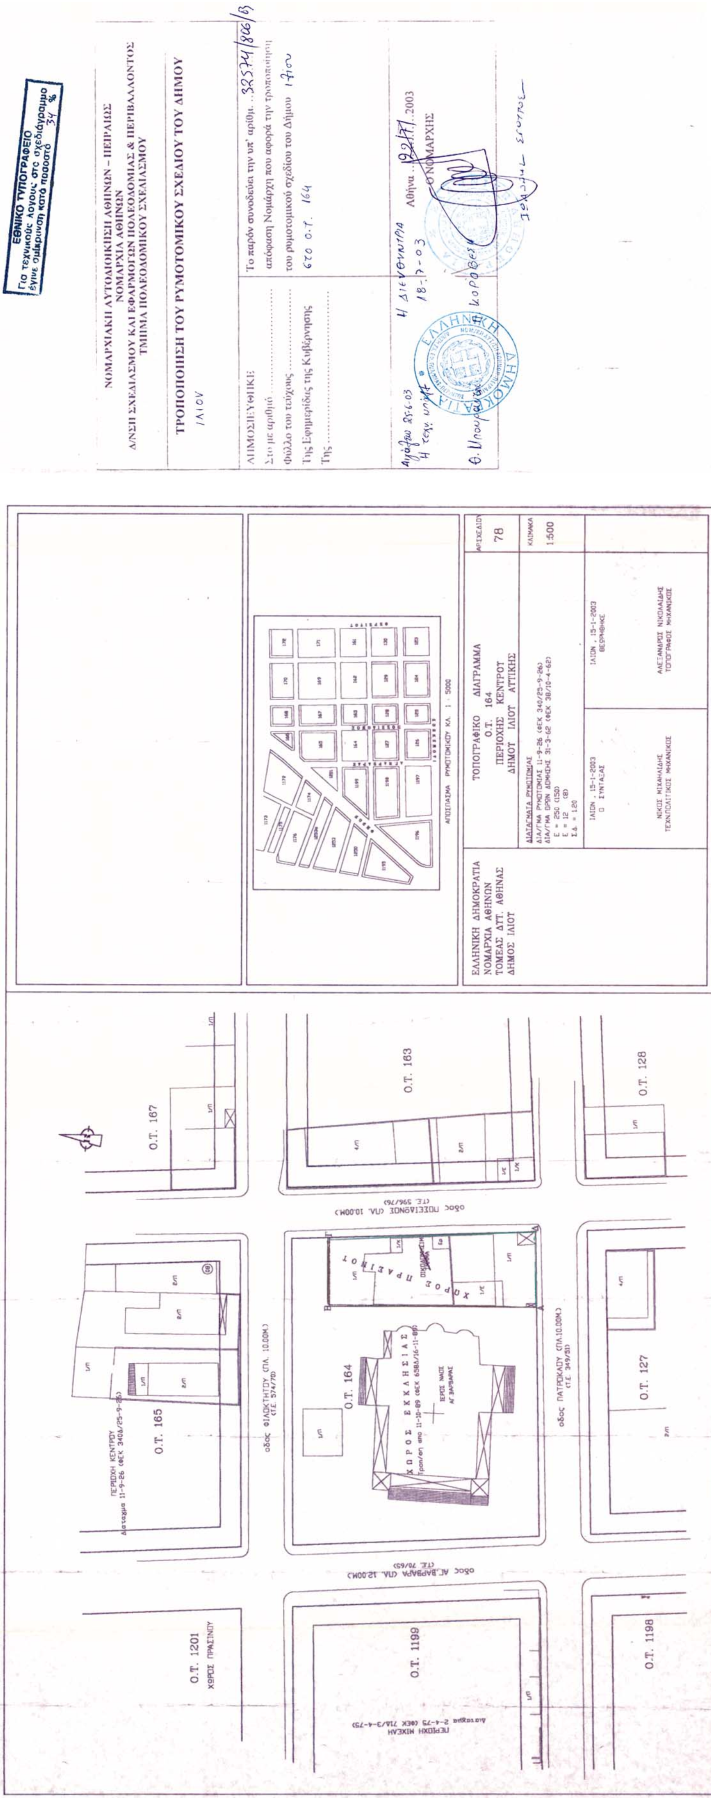
ΕΘΝΙΚΟ ΤΥΠΟΓΡΑΦΕΙΟ
Για τεχνικούς λόγους στο σχεδιάγραμμα έγινε σμίκρυνση κατά ποσοστό 34 %
ΝΟΜΑΡΧΙΑΚΗ ΑΥΤΟΔΙΟΙΚΗΣΗ ΑΘΗΝΩΝ – ΠΕΙΡΑΙΩΣ
ΝΟΜΑΡΧΙΑ ΑΘΗΝΩΝ
Δ/ΝΣΗ ΣΧΕΔΙΑΣΜΟΥ ΚΑΙ ΕΦΑΡΜΟΓΩΝ ΠΟΛΕΟΔΟΜΙΑΣ & ΠΕΡΙΒΑΛΛΟΝΤΟΣ
ΤΜΗΜΑ ΠΟΛΕΟΔΟΜΙΚΟΥ ΣΧΕΔΙΑΣΜΟΥ
ΤΡΟΠΟΠΟΙΗΣΗ ΤΟΥ ΡΥΜΟΤΟΜΙΚΟΥ ΣΧΕΔΙΟΥ ΤΟΥ ΔΗΜΟΥ
ΙΛΙΟΥ
ΔΗΜΟΣΙΕΥΘΗΚΕ
Στο με αριθμό
Φύλλο του τεύχους
Της Εφημερίδας της Κυβέρνησης
Της
Το παρόν συνοδεύει την υπ' αριθμ. 32574/806/03 απόφαση Νομάρχη που αφορά την τροποποίηση του ρυμοτομικού σχεδίου του Δήμου Ιλίου
στο Ο.Τ. 164
Αθήνα 22/7/2003
Ο ΝΟΜΑΡΧΗΣ
Η ΔΙΕΥΘΥΝΤΡΙΑ
18-7-03
ΚΟΡΟΒΕΣΗ
ΕΛΛΗΝΙΚΗ ΔΗΜΟΚΡΑΤΙΑ
ΤΟΠΟΓΡΑΦΙΚΟ ΔΙΑΓΡΑΜΜΑ
Ο.Τ. 164
ΠΕΡΙΟΧΗΣ ΚΕΝΤΡΟΥ
ΔΗΜΟΥ ΙΛΙΟΥ ΑΤΤΙΚΗΣ
ΑΡ.ΣΧΕΔΙΟΥ 78
ΚΛΙΜΑΚΑ 1:500
ΕΛΛΗΝΙΚΗ ΔΗΜΟΚΡΑΤΙΑ
ΝΟΜΑΡΧΙΑ ΑΘΗΝΩΝ
ΤΟΜΕΑΣ ΔΤΤ. ΑΘΗΝΑΣ
ΔΗΜΟΣ ΙΛΙΟΥ
ΔΙΑΤΑΓΜΑΤΑ ΡΥΜΟΤΟΜΙΑΣ
ΔΙΑ/ΓΜΑ ΡΥΜΟΤΟΜΙΑΣ 11-9-26 (ΦΕΚ 340/25-9-26)
ΔΙΑ/ΓΜΑ ΟΡΩΝ ΔΟΜΗΣΗΣ 31-3-62 (ΦΕΚ 38/10-4-62)
Ε = 250 (150)
Ε = 12 (8)
Σ.Δ. = 1.20
ΙΛΙΟΝ, 15-1-2003
Ο ΣΥΝΤΑΞΑΣ
ΝΙΚΟΣ ΜΙΧΑΗΛΙΔΗΣ
ΤΕΧΝΟΛΟΓΙΚΟΣ ΜΗΧΑΝΙΚΟΣ
ΙΛΙΟΝ, 15-1-2003
ΘΕΩΡΗΘΗΚΕ
ΑΛΕΞΑΝΔΡΟΣ ΝΙΚΟΛΑΙΔΗΣ
ΤΟΠΟΓΡΑΦΟΣ ΜΗΧΑΝΙΚΟΣ
ΑΠΟΣΠΑΣΜΑ ΡΥΜΟΤΟΜΙΚΟΥ ΚΛ. 1:5000
Ο.Τ. 167
Ο.Τ. 163
Ο.Τ. 128
Ο.Τ. 165
Ο.Τ. 164
Ο.Τ. 127
Ο.Τ. 1201
ΧΩΡΟΣ ΠΡΑΣΙΝΟΥ
Ο.Τ. 1199
Ο.Τ. 1198
οδός ΠΟΣΕΙΔΩΝΟΣ (ΠΛ. 10.00Μ)
οδός ΦΙΛΟΚΤΗΤΟΥ (ΠΛ. 10.00Μ)
οδός ΠΑΤΡΟΚΛΟΥ (ΠΛ.10.00Μ)
οδός ΑΓ.ΒΑΡΒΑΡΑ (ΠΛ. 12.00Μ)
ΧΩΡΟΣ ΕΚΚΛΗΣΙΑΣ
ΙΕΡΟΣ ΝΑΟΣ ΑΓ.ΒΑΡΒΑΡΑΣ
ΧΩΡΟΣ ΠΡΑΣΙΝΟΥ
ΠΕΡΙΟΧΗ ΚΕΝΤΡΟΥ
ΠΕΡΙΟΧΗ ΝΙΧΕΛΗ

Αριθ. 32701/813 (4)

Τροποποίηση του ρυμοτομικού σχεδίου του Δήμου Καματερού στο Ο.Τ 333, περιοχής πολεοδομικής ενότητας 2 «Άτταλος» για την έγκριση της ιδιωτικής οδού Μίνωος ως οδού του εγκεκριμένου σχεδίου και του χαρακτηρισμού του ως πεζοδρόμου.

Ο ΝΟΜΑΡΧΗΣ ΑΘΗΝΩΝ

Έχοντας υπόψη:

1. Τις διατάξεις των αρ. 3 και 70 του από 17.7.23 Δ/τος όπως μεταγενέστερα έχουν τροποποιηθεί και συμπληρωθεί.

2. Τις διατάξεις των άρθρων 152 και 154 του από 14/27.7.99 του Π. Δ/τος « Κώδικας Βασικής Πολεοδομικής Νομοθεσίας (ΦΕΚ 580 Δ΄).

3. Τις Δ/ξεις του Π.Δ/τος 30/1996 «Κώδικας Νομαρχιακής Αυτοδιοίκησης», όπως τροποποιήθηκε και ισχύει σήμερα.

4. Τις διατάξεις του ισχύοντος Οργανισμού Εσωτερικής Λειτουργίας της Νομαρχίας Αθηνών (ΦΕΚ 1262 Β/ 31.12.97) των άρθρων 14 και 15.

5. Τις διατάξεις του Ν. 3044/2002 (ΦΕΚ 197Α/28.8.2002) και ειδικότερα το άρθρο 10.

6. Την 6967/7.7.2003 απόφαση Νομάρχη Αθηνών.

7. Την με αρ. 164/18.6.2001 απόφαση (γνωμοδότηση) του Δημοτικού Συμβουλίου του Δήμου Καματερού.

8. Την με αρ. 12/2003 (θέμα 5ο της 4.6.2003) γνωμοδότησης του ΣΧΟΠ Νομαρχιακού Τομέα Δυτικής Αθήνας.

9. Το γεγονός ότι από τις διατάξεις αυτής της απόφασης δεν προκαλείται δαπάνη του κρατικού προϋπολογισμού και του προϋπολογισμού του Δήμου Καματερού (άρθρο 27 του Ν. 2081/92).

10. Τα νόμιμα δικαιολογητικά που περιέχονται εντός του φακέλου, αποφασίζουμε:

Την τροποποίηση του ρυμοτομικού σχεδίου της περιοχής Πολεοδομικής Ενότητας «Άτταλος» στο Ο.Τ 333 του Δήμου Καματερού για την έγκριση της ιδιωτικής οδού Μίνωος ως οδού του εγκεκριμένου σχεδίου και χαρακτηρισμό της ως πεζόδρομου, όπως φαίνεται στο σχετικό σχεδιάγραμμα 1:500 που συνοδεύει την απόφαση αυτή.

Η ισχύς της παρούσας απόφασης αρχίζει από την ημερομηνία δημοσίευσης στην Εφημερίδα της Κυβερνήσεως.

Κατά της απόφασης αυτής επιτρέπεται η υποβολή προσφυγής στον Γενικό Γραμματέα Περιφέρειας μόνο για παράβαση Νόμου σύμφωνα με τις διατάξεις του άρθρου 69 του Π.Δ. 30/96 (ΦΕΚ 21Α/96), όπως τροποποιήθηκε και ισχύει, σε προθεσμία 30 ημερών από τη δημοσίευση στην Εφημερίδα της Κυβερνήσεως.

Η απόφαση αυτή να δημοσιευθεί στην Εφημερίδα της Κυβερνήσεως.

Αθήνα, 17 Ιουλίου 2003

Ο Νομάρχης

ΙΩΑΝΝΗΣ ΣΓΟΥΡΟΣ

ΕΛΛΗΝΙΚΗ ΔΗΜΟΚΡΑΤΙΑ
ΝΟΜΑΡΧΙΑ ΑΘΗΝΩΝ
ΔΗΜΟΣ ΚΑΜΑΤΕΡΟΥ
ΤΕΧΝΙΚΗ ΥΠΗΡΕΣΙΑ

ΤΟΠΟΓΡΑΦΙΚΟ ΔΙΑΓΡΑΜΜΑ
ΣΤΟ ΟΤΓ333 ΤΗΣ ΠΟΛΕΟΔΟΜΙΚΗΣ ΕΝΟΤΗΤΑΣ 2 ΑΤΤΑΛΟΣ
ΤΟΥ ΔΗΜΟΥ ΚΑΜΑΤΕΡΟΥ
ΚΛΙΜΑΚΑ 1 : 500

ΕΘΝΙΚΟ ΤΥΠΟΓΡΑΦΕΙΟ
Για τεχνικούς λόγους, στο σχεδιάγραμμα έγινε σμίκρυνση κατά ποσοστό 31 %

ΚΤΗΜΑΤΟΛΟΓΙΚΟΣ ΠΙΝΑΚΑΣ

Α/Α ΚΤΗΜ.	ΟΝΟΜΑΤΕΠΩΝΥΜΟ	ΔΙΕΥΘΥΝΣΗ	ΚΑΤΟΙΚΙΑΣ
1	[illegible]	[illegible]	[illegible]
2	[illegible]	[illegible]	[illegible]
3	[illegible]	[illegible]	
4	[illegible]	[illegible]	
4	[illegible]		
4	[illegible]	[illegible]	
5	[illegible]	[illegible]	ΚΑΜΑΤΕΡΟ

ΟΤΓ321
ΟΤΓ327
ΟΤΓ335
ΟΤΓ334
ΟΤΓ328
ΟΤΓ329
ΟΤΓ331
ΟΤΓ333Α
ΟΤΓ333
ΟΤΓ332
ΟΤΓ336
ΟΤ92
ΟΔΟΣ ΠΕΤΑ (ΠΕΖΟΔΡΟΜΟΣ)
ΟΔΟΣ ΜΙΝΩΟΣ (ΠΕΖΟΔΡΟΜΟΣ)
ΟΔΟΣ ΙΡΙΔΟΣ ΠΛΑΤ. 8.00 μ
ΠΕΖΟΔΡΟΜΟΣ
ΟΔΟΣ ΛΑΤΟΜΕΙΩΝ (ΠΕΖΟΔΡΟΜΟΣ)
ΟΔΟΣ ΜΕΣΟΛΟΓΓΙΟΥ ΠΛΑΤ. 8.00 μ
ΚΟΙΝΟΧΡΗΣΤΟ ΠΡΑΣΙΝΟ

ΑΠΟΣΠΑΣΜΑ ΡΥΜΟΤΟΜΙΚΟΥ

ΚΑΜΑΤΕΡΟ 2/2/02

ΘΕΩΡΗΘΗΚΕ
Ο ΠΡΟΙΣΤΑΜΕΝΟΣ Τ.Υ.
ΦΡΑΝΤΖΟΛΑΣ ΔΗΜ.

ΣΥΝΤΑΧΘΗΚΕ
Ο ΜΗΧ/ΚΟΣ ΤΟΥ ΔΗΜΟΥ
ΔΕΡΜΙΤΖΑΚΗΣ Π.

ΝΟΜΑΡΧΙΑΚΗ ΑΥΤΟΔΙΟΙΚΗΣΗ ΑΘΗΝΩΝ – ΠΕΙΡΑΙΩΣ
ΝΟΜΑΡΧΙΑ ΑΘΗΝΩΝ
Δ/ΝΣΗ ΣΧΕΔΙΑΣΜΟΥ ΚΑΙ ΕΦΑΡΜΟΓΩΝ ΠΟΛΕΟΔΟΜΙΑΣ & ΠΕΡΙΒΑΛΛΟΝΤΟΣ
ΤΜΗΜΑ ΠΟΛΕΟΔΟΜΙΚΟΥ ΣΧΕΔΙΑΣΜΟΥ

ΤΡΟΠΟΠΟΙΗΣΗ ΤΟΥ ΡΥΜΟΤΟΜΙΚΟΥ ΣΧΕΔΙΟΥ ΤΟΥ ΔΗΜΟΥ

ΔΗΜΟΣΙΕΥΘΗΚΕ Στο με αριθμό .... φύλλο του τεύχους .... Της Εφημερίδας της Κυβέρνησης Της	Το παρόν συνοδεύει την υπ' αριθμ. 32701/8713/6 απόφαση Νομάρχη που αφορά την τροποποίηση του ρυμοτομικού σχεδίου του Δήμου Αθήνα 12/2/2003 Ο ΝΟΜΑΡΧΗΣ

ΑΠΟ ΤΟ ΕΘΝΙΚΟ ΤΥΠΟΓΡΑΦΕΙΟ